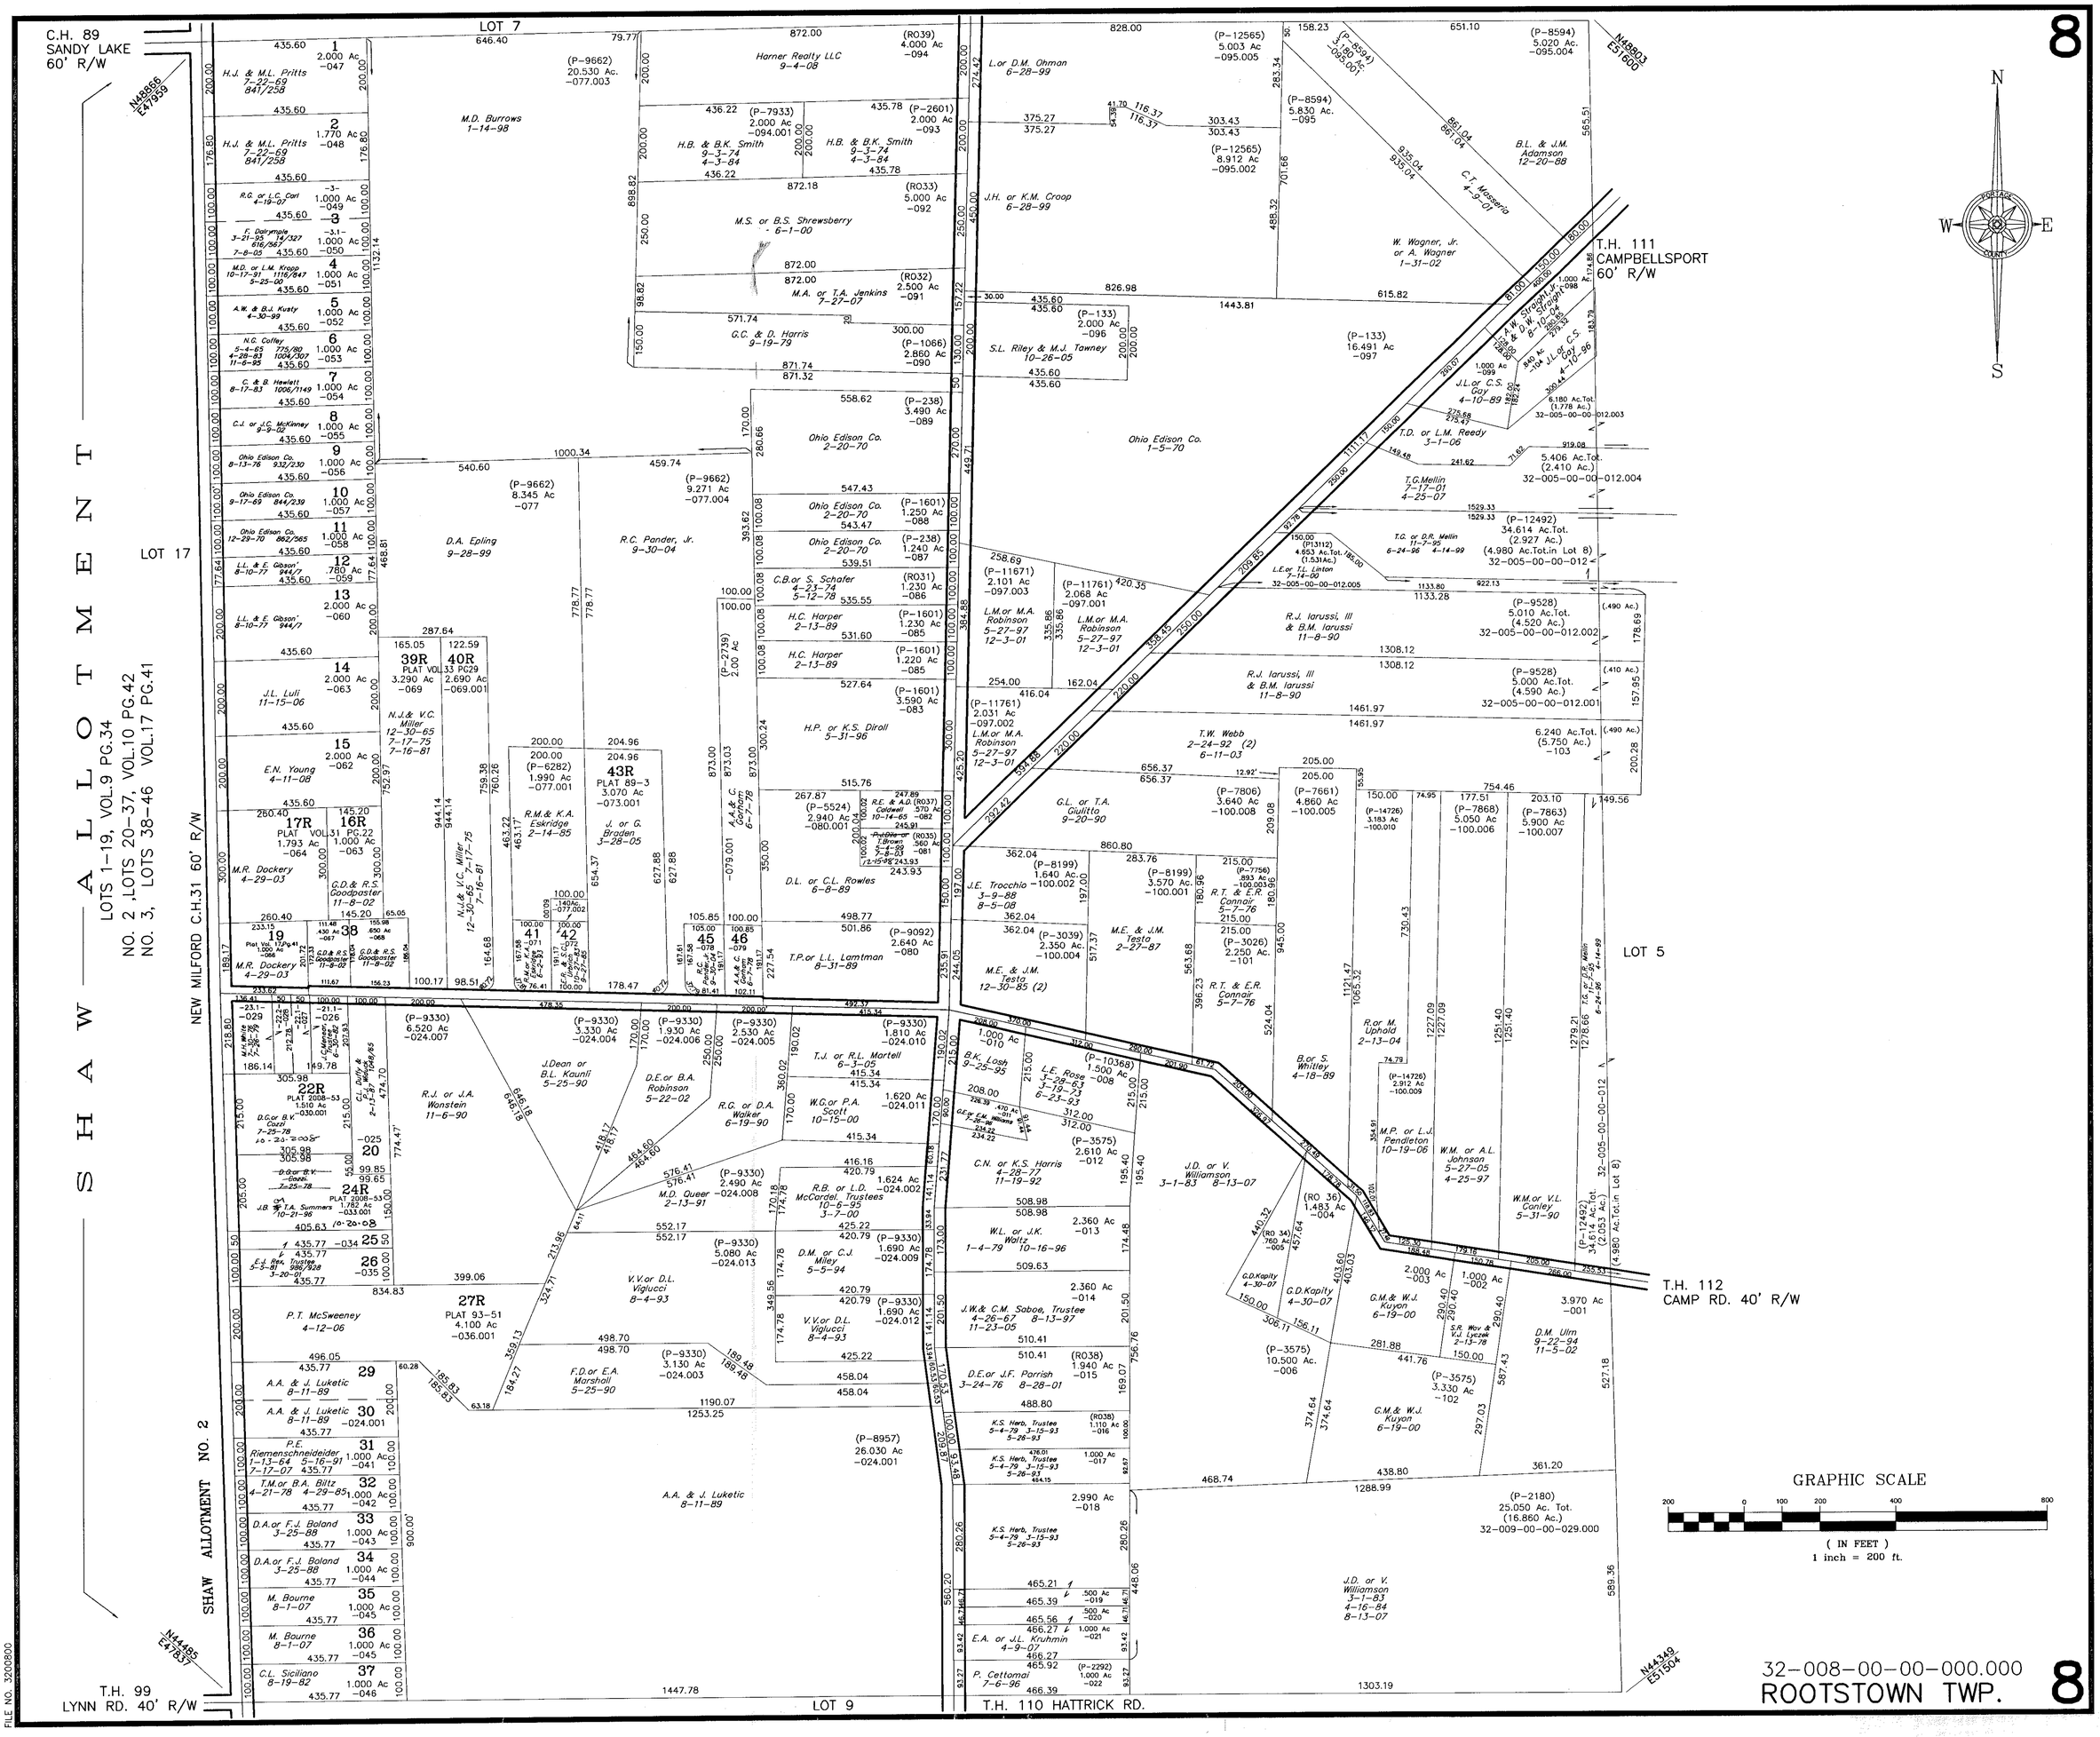
8
C.H. 89
SANDY LAKE
60' R/W
LOT 7
LOT 17
LOT 5
LOT 9
T.H. 111
CAMPBELLSPORT
60' R/W
T.H. 112
CAMP RD. 40' R/W
T.H. 110 HATTRICK RD.
T.H. 99
LYNN RD. 40' R/W
NEW MILFORD C.H.31 60' R/W
SHAW ALLOTMENT NO. 2
SHAW ALLOTMENT
LOTS 1-19, VOL.9 PG.34
NO. 2 ,LOTS 20-37, VOL.10 PG.42
NO. 3, LOTS 38-46 VOL.17 PG.41
GRAPHIC SCALE
(IN FEET)
1 inch = 200 ft.
32-008-00-00-000.000
ROOTSTOWN TWP.
8
FILE NO. 3200800