BLK A E 1/2 R A + A MAZE 650/223
BLK A W. 1/2 R A. MAZE - ET 2 ALS 8-24-67 811/29 7-15-93 1145/774

| LOT | NAME | VOL / PAGE |
|---|---|---|
| 1 | A A SR ∞ D M ROBERTSON 2-24-66 | 788/432 10-3-90 |
| 2 | T L PLATT 5-2-96 | 1169/56 |
| 3 | HSBC BANK 12-6-2007 | |
| 4 | L WILEY | 41596 |
| 5 | C A RUTAN + D J OLIVER 1-2585 | 1021 776 1-1993 |
| 6 | E E ERBE 12-9-63 | 755/652 11-13-75 924/361 |
| 7 | R E + P K CRAIGLOW | 7-13-72 890/402 |
| 8 | " " " | " " |
| 9 | R E + P K CRAIGLOW | 7-13-72 890/402 |
| 15 | R E + P K CRAIGLOW | 7-13-72 890/402 |
| 16 | R A MAZE | 8-3-92 1129/563 |
| 17 | C L GUTHRIDGE | 5-23-72 888/190 5-9-90 |
| 18 | R E + P K CRAIGLOW | 7-13-72 890/402 |
| 19 | | |
| 20 | R A MAZE | 8-24-67 811/29 12-7-71 880/229 |
| 21 | | 7-15-93 1145/774 6-23-92 1127/573 |
| 22 | | |
| 23 | | |
| 24 | R A MAZE | |
| 25 | J L + D J HOLT | 5-3-74 908/994 |
| 26 | C M SPICER | 8-5-64 758/285 10-16-89 |
| 27 | " | " " " |
| 28 | R E + P K CRAIGLOW | 7-13-72 896/402 |
| 29 | | |
| 30 | | |
| 42 | | |
| 43 | | |
| 44 | | |
| 45 | R E + P K CRAIGLOW | 7-13-72 896/402 |

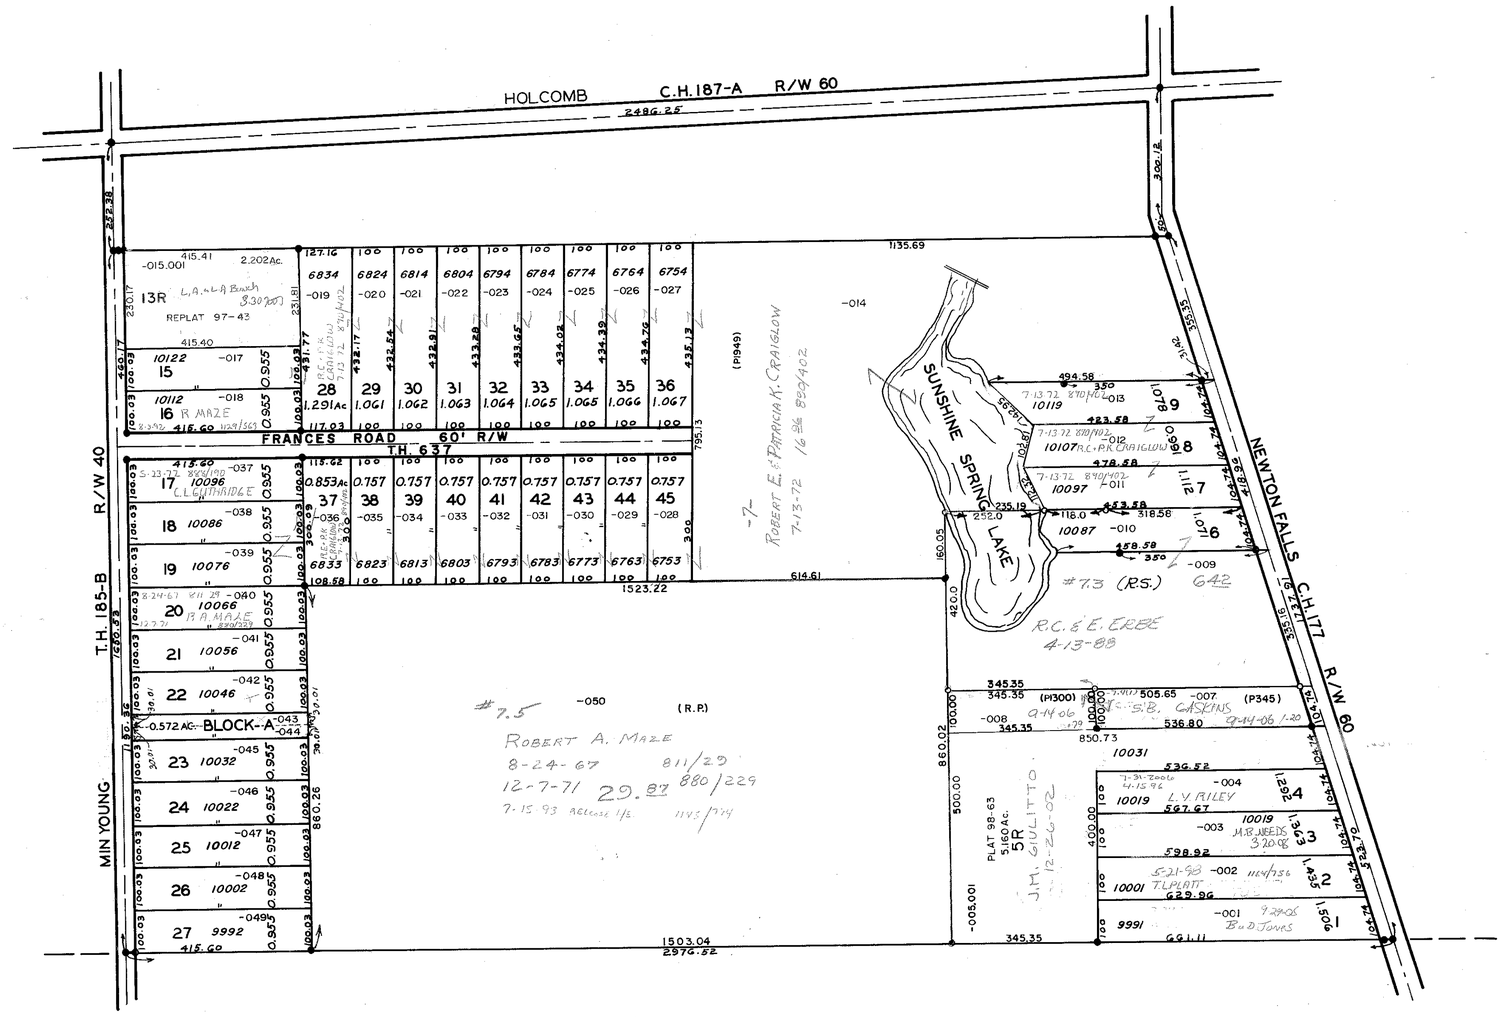


# SUNSHINE-SPRING-LAKE SUBDIVISION NO. 1

VOL. 9 PG. 16

27-020-20-00-000.000
PARIS TWP.
SCALE 1"-200'

**20-B**