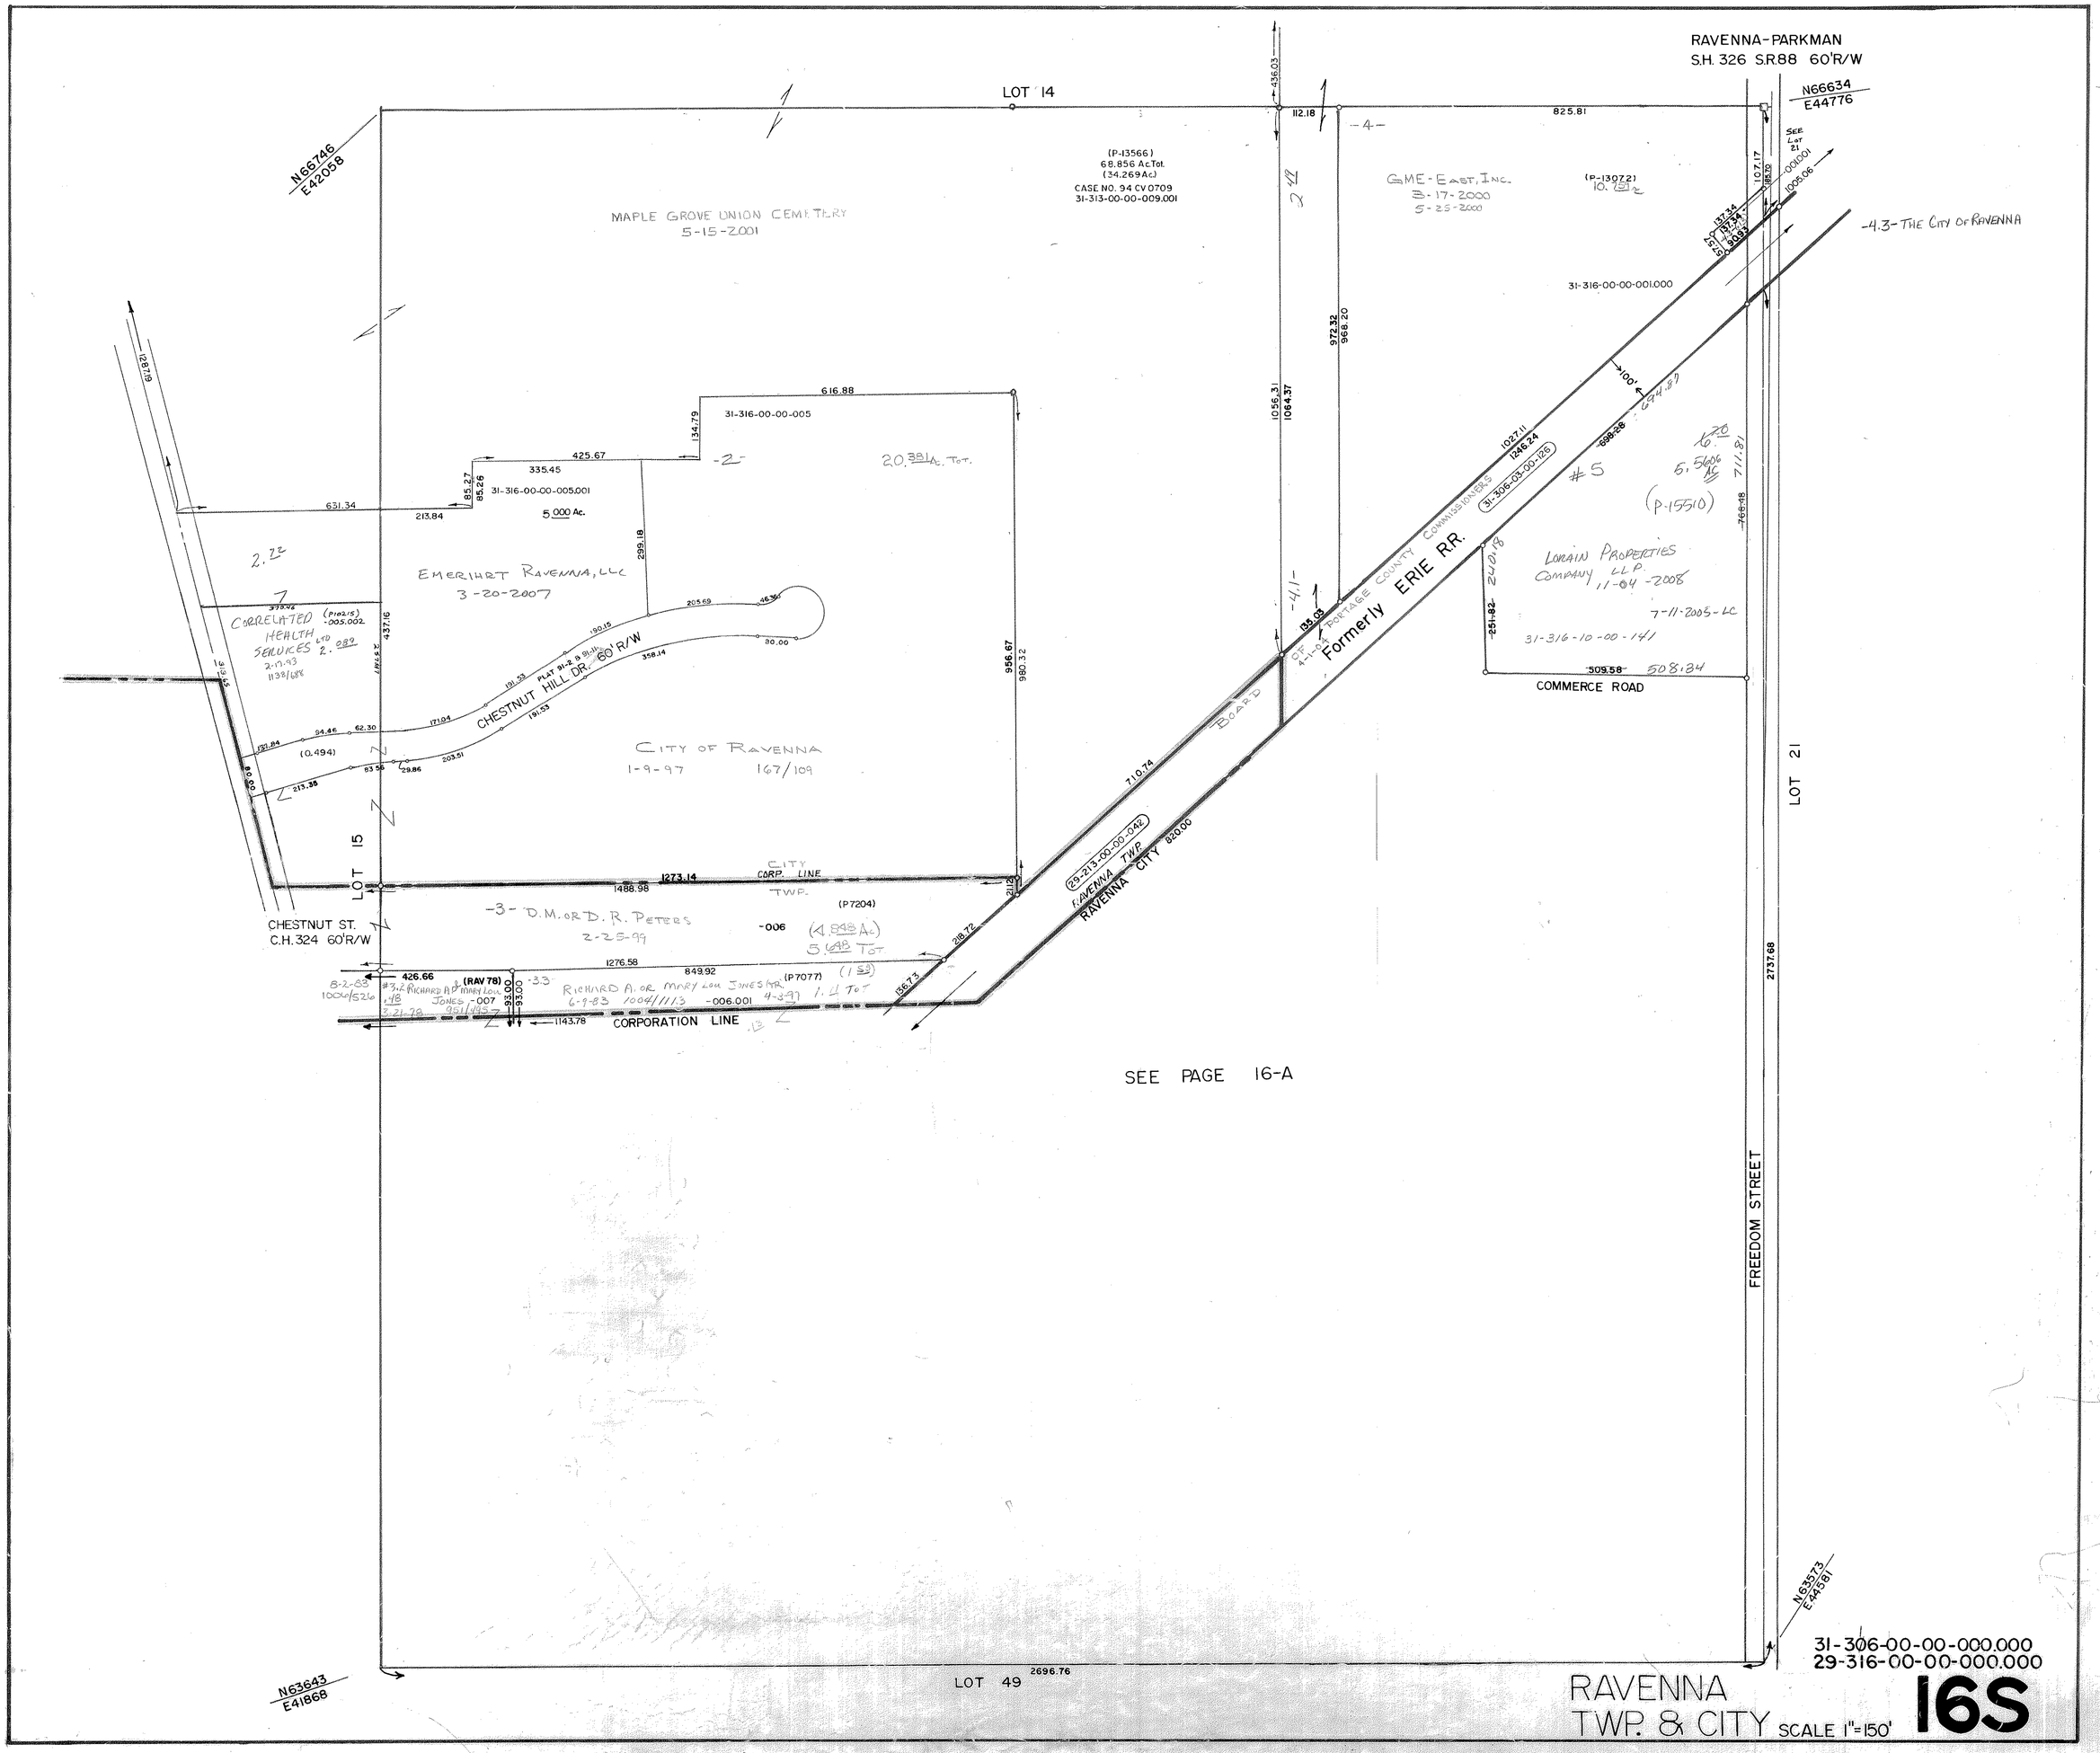
RAVENNA-PARKMAN
S.H. 326 S.R.88 60'R/W
N66634
E44776
SEE LOT 21
LOT 14
N66746
E42058
MAPLE GROVE UNION CEMETERY
5-15-2001
(P-13566)
68.856 Ac.Tot.
(34.269 Ac.)
CASE NO. 94 CV 0709
31-313-00-00-009.001
GME-EAST, INC.
3-17-2000
5-25-2000
(P-13072)
10.
-4.3- THE CITY OF RAVENNA
31-316-00-00-001.000
31-316-00-00-005
20.381 Ac. Tot.
-2-
31-316-00-00-005.001
5.000 Ac.
EMERIHRT RAVENNA, LLC
3-20-2007
CORRELATED HEALTH SERVICES LTD
2-12-93
1138/688
CHESTNUT HILL DR. 60' R/W
PLAT 91-2 & 91-3
CITY OF RAVENNA
1-9-97
167/109
#5
(P-15510)
LORAIN PROPERTIES COMPANY, LLP.
11-04-2008
7-11-2005-LC
31-316-10-00-141
31-306-03-00-125
PORTAGE COUNTY COMMISSIONERS
Formerly ERIE R.R.
BOARD
COMMERCE ROAD
LOT 21
LOT 15
CITY CORP. LINE
TWP.
29-213-00-00-042
RAVENNA TWP.
RAVENNA CITY
-3- D.M. OR D.R. PETERS
2-25-99
-006
(P7204)
(4.848 Ac)
5.648 Tot
CHESTNUT ST.
C.H.324 60'R/W
(RAV 78)
#3.2 RICHARD A. & MARY LOU JONES
JONES -007
8-2-83
1004/526
3-21-78
951/457
RICHARD A. OR MARY LOU JONES TR.
6-9-83
1004/1113
-006.001
(P7077)
(1.53)
1.4 Tot
CORPORATION LINE
SEE PAGE 16-A
FREEDOM STREET
N63573
E44581
LOT 49
N63643
E41868
31-306-00-00-000.000
29-316-00-00-000.000
RAVENNA
TWP. & CITY
SCALE 1"=150'
16S