11&12

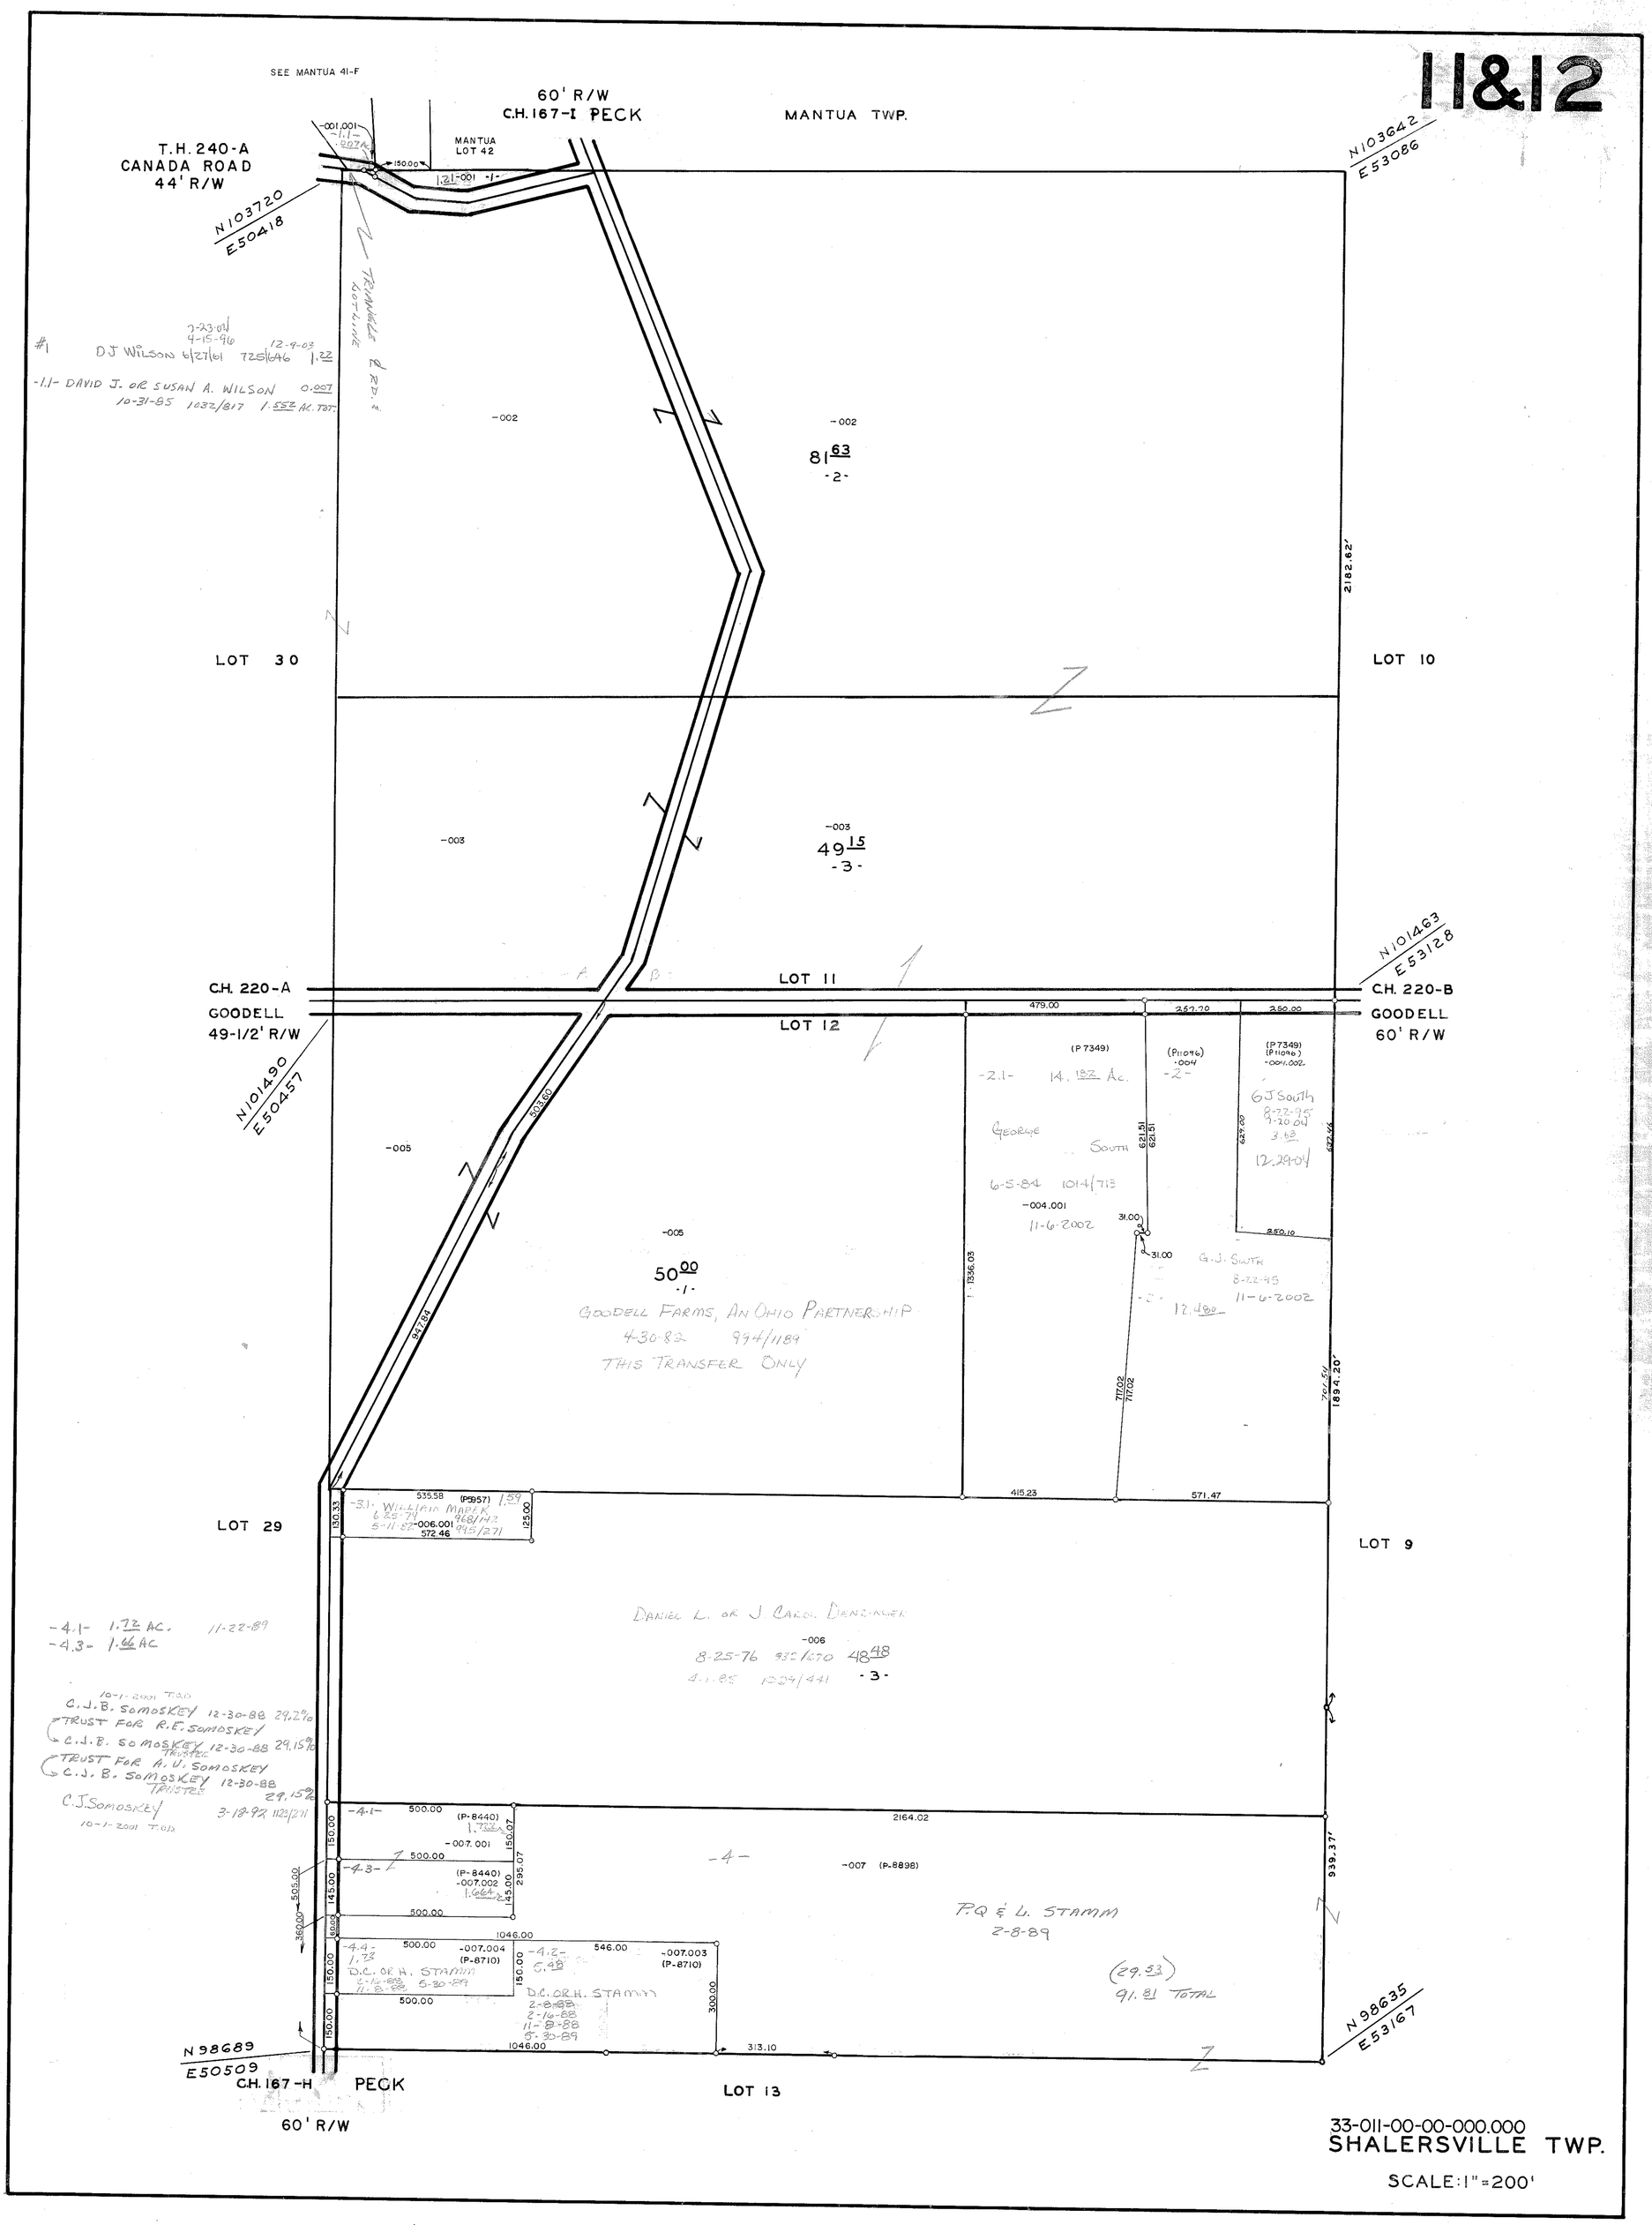
SEE MANTUA 41-F
60' R/W
C.H. 167-I PECK
MANTUA TWP.
T.H. 240-A
CANADA ROAD
44' R/W
N103720
E50418
MANTUA
LOT 42
N103642
E53086
LOT 30
LOT 10
LOT 11
LOT 12
C.H. 220-A
GOODELL
49-1/2' R/W
C.H. 220-B
GOODELL
60' R/W
N101490
E50457
N101463
E53128
LOT 29
LOT 9
LOT 13
N98689
E50509
C.H. 167-H
PECK
60' R/W
N98635
E53167
GOODELL FARMS, AN OHIO PARTNERSHIP
4-30-82 994/1189
THIS TRANSFER ONLY
DANIEL L. OR J. CAROL DENZINGER
8-25-76 932/670
4-1-85 1224/441
P.Q. & L. STAMM
2-8-89
D.C. OR H. STAMM
GEORGE SOUTH
6-5-84 1014/713
11-6-2002
G.J. SOUTH
8-22-95
11-6-2002
DJ WILSON 6/27/01 725/646
DAVID J. OR SUSAN A. WILSON
10-31-85 1032/817
C.J.B. SOMOSKEY 12-30-88 29.2%
TRUST FOR R.E. SOMOSKEY
C.J.B. SOMOSKEY TRUSTEE 12-30-88 29.15%
TRUST FOR A.U. SOMOSKEY
C.J.B. SOMOSKEY TRUSTEE 12-30-88 29.15%
C.J. SOMOSKEY 3-18-92 1123/271
(29.53)
91.81 TOTAL
33-011-00-00-000.000
SHALERSVILLE TWP.
SCALE: 1" = 200'