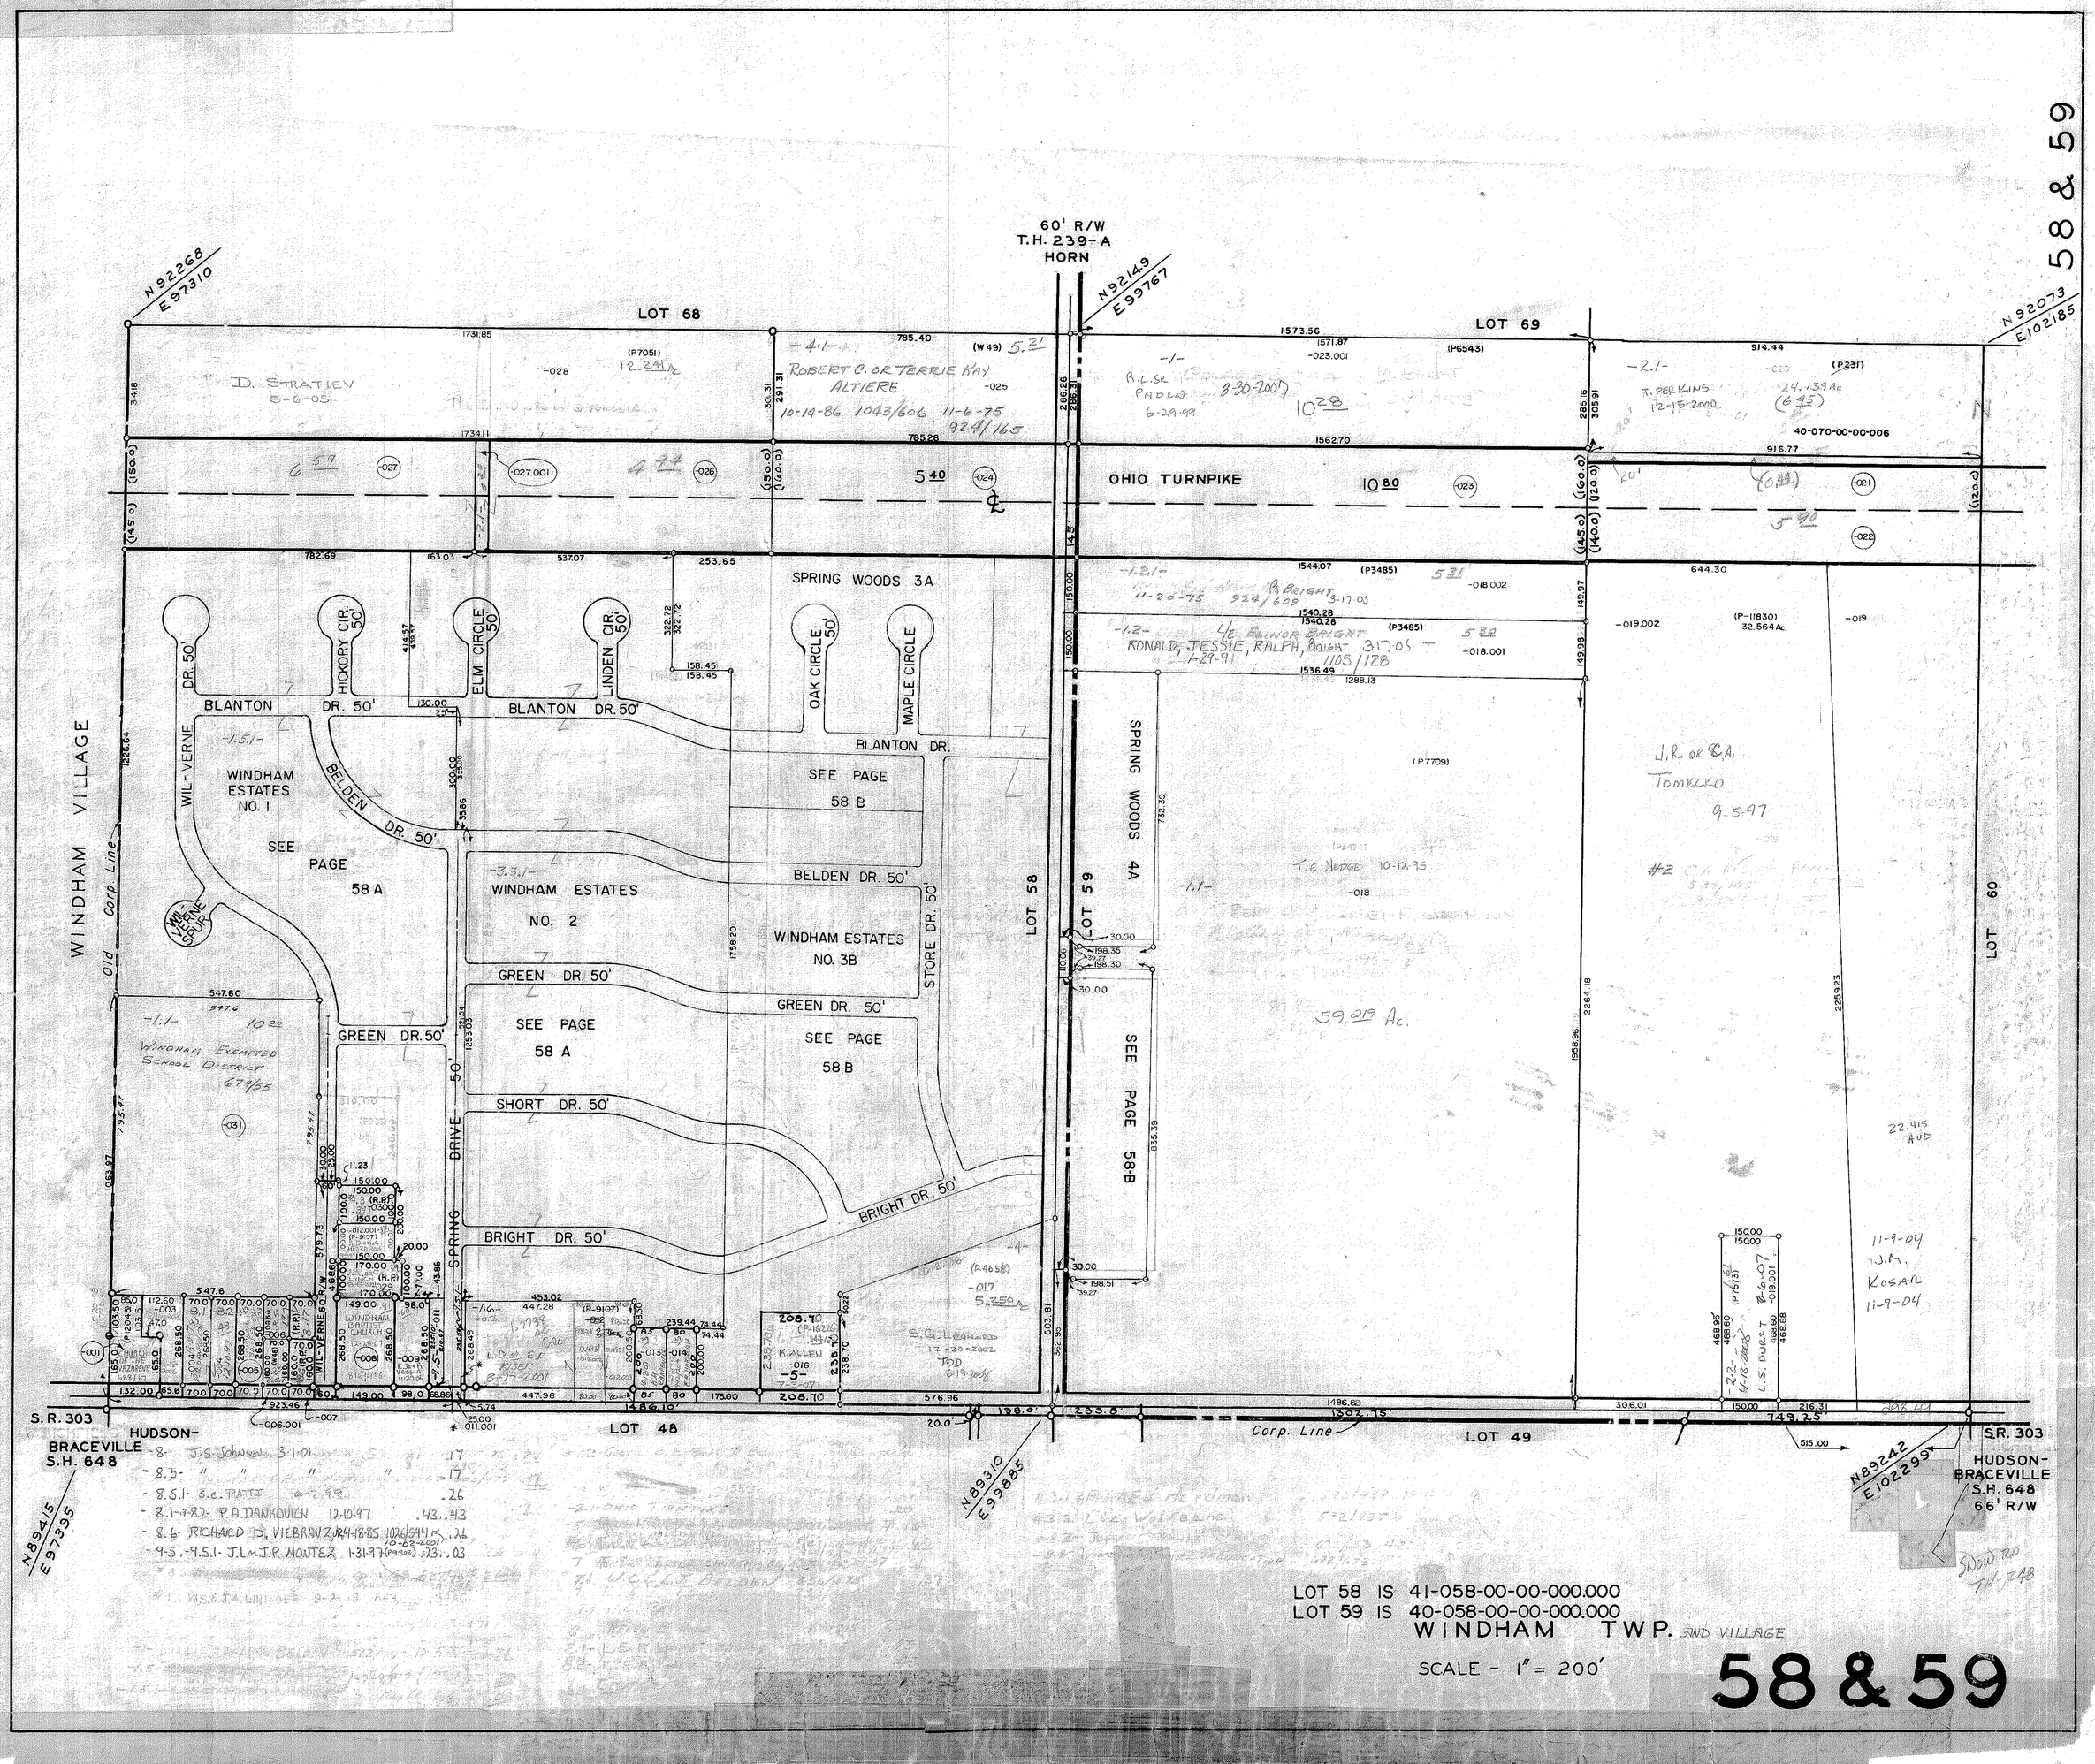
58 & 59
60' R/W
T.H. 239-A
HORN
N 92268
E 97310
N 92149
E 99767
N 92073
E 102185
LOT 68
LOT 69
D. STRATIEV
8-6-05
ROBERT C. OR TERRIE KAY
ALTIERE
10-14-86 1043/606 11-6-75
924/165
R.L.SR.
PADLW
6-29-99
T. PERKINS
12-15-2000
24.134 Ac
40-070-00-00-006
OHIO TURNPIKE
SPRING WOODS 3A
SPRING WOODS 4A
WINDHAM VILLAGE
Corp. Line
WINDHAM ESTATES NO. 1
WINDHAM ESTATES NO. 2
WINDHAM ESTATES NO. 3B
BLANTON DR. 50'
BELDEN DR. 50'
GREEN DR. 50'
SHORT DR. 50'
BRIGHT DR. 50'
STORE DR. 50'
SPRING DRIVE 50'
WIL-VERNE DR. 50'
HICKORY CIR. 50'
ELM CIRCLE 50'
LINDEN CIR. 50'
OAK CIRCLE 50'
MAPLE CIRCLE
SEE PAGE 58 A
SEE PAGE 58 B
LOT 58
LOT 59
LOT 60
LOT 48
LOT 49
S.R. 303
HUDSON-BRACEVILLE S.H. 648
66' R/W
N 89415
E 97395
N 89310
E 99885
N 89242
E 102299
LOT 58 IS 41-058-00-00-000.000
LOT 59 IS 40-058-00-00-000.000
WINDHAM TWP.
SCALE - 1" = 200'
58 & 59